



ELEWACJA POŁUDNIOWA

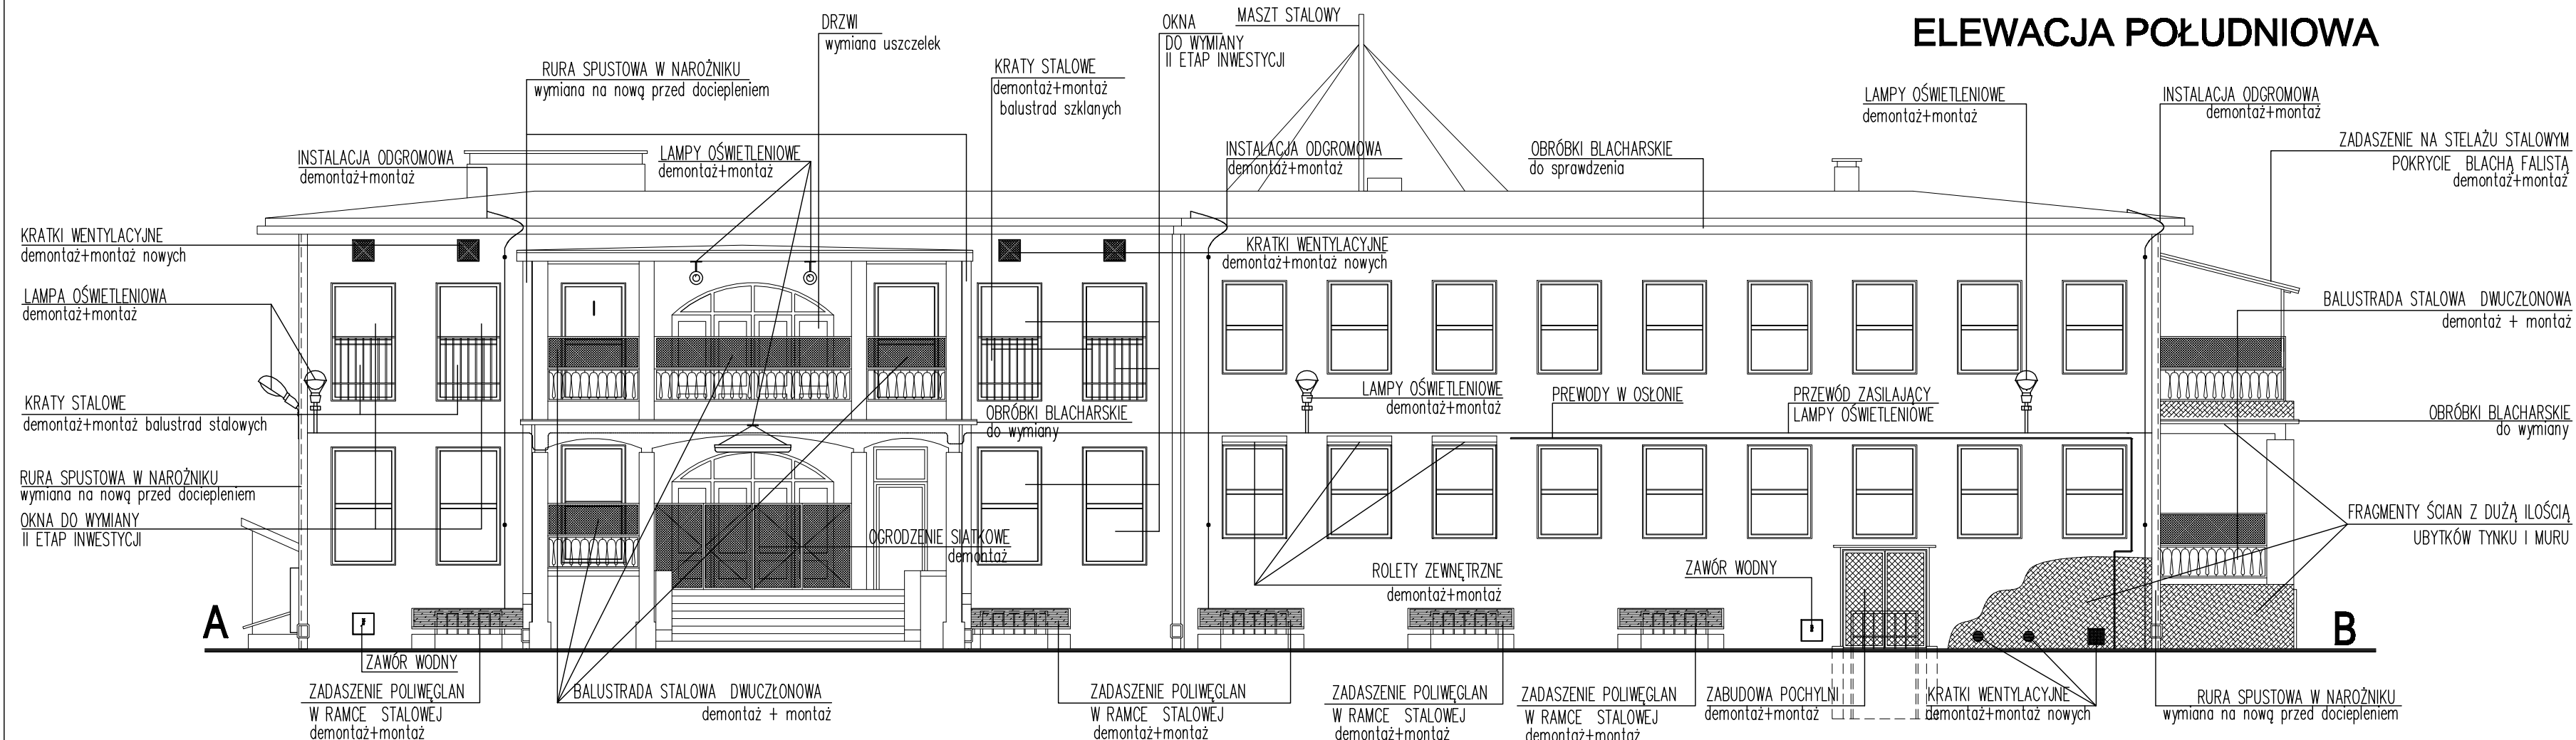


A - B

RZUT

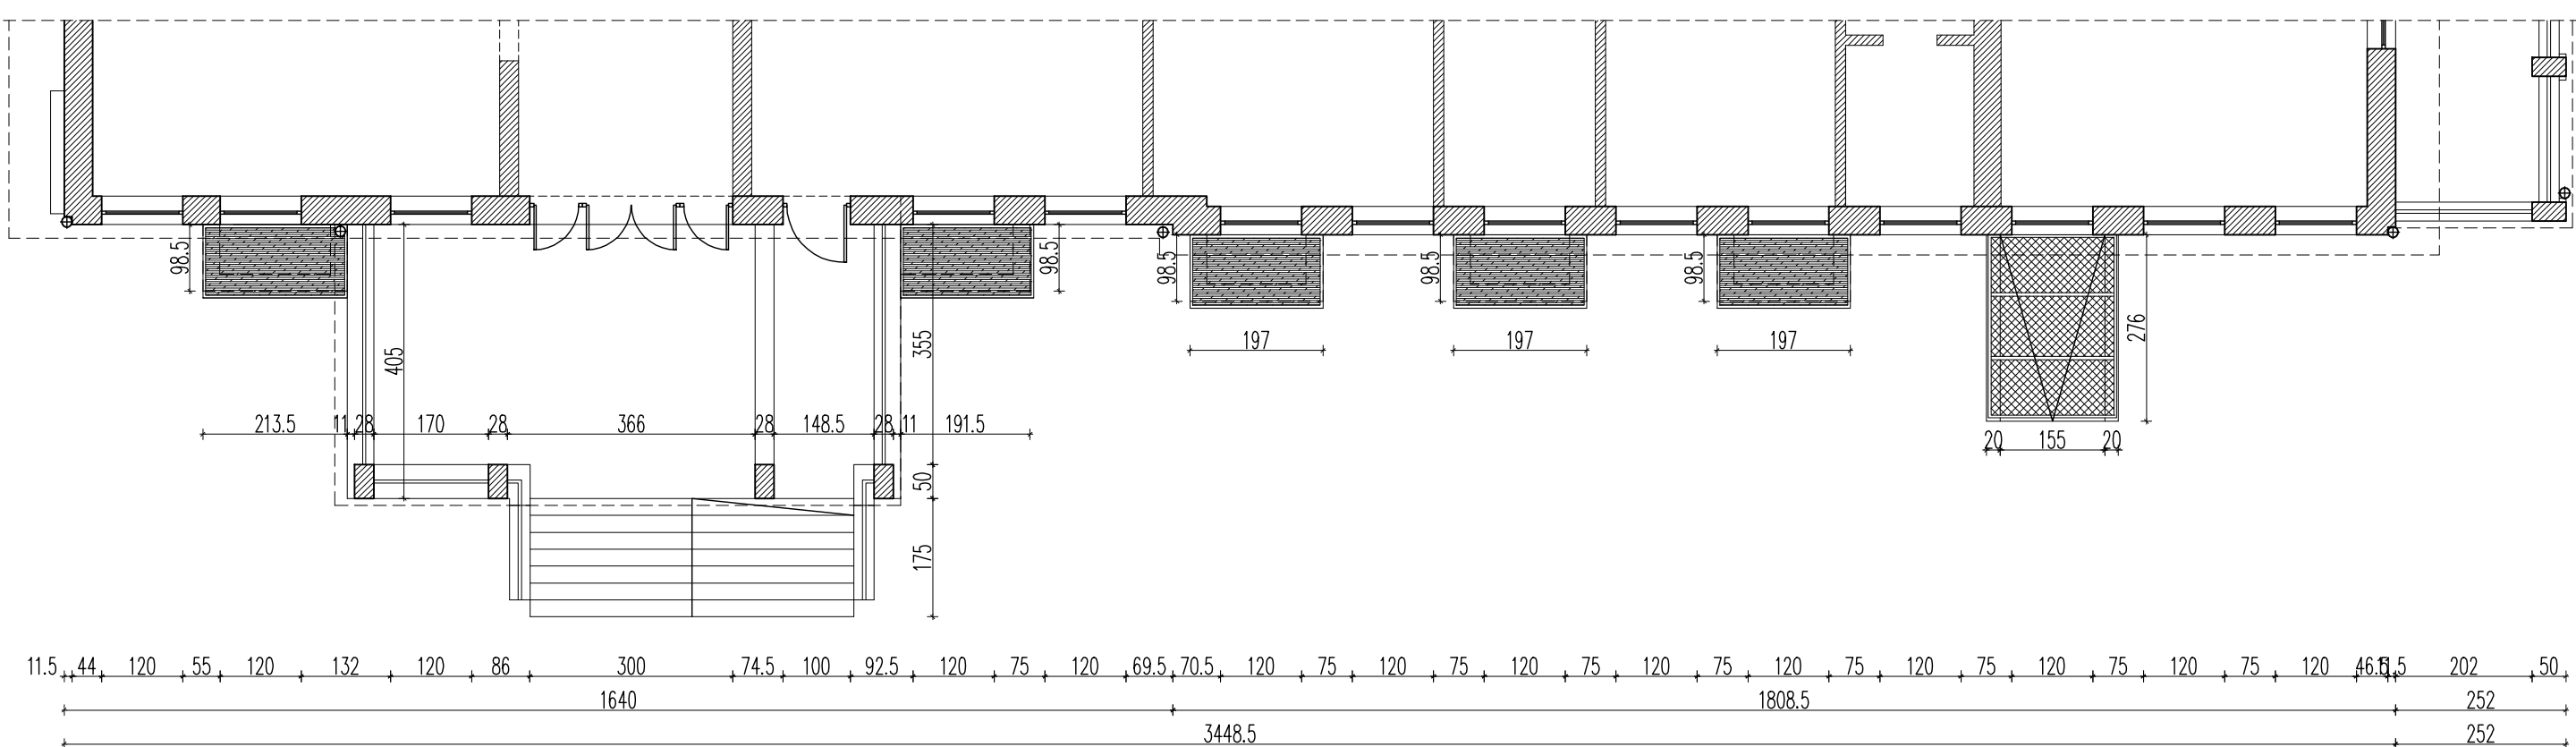

SCHEMAT BUDYNKU

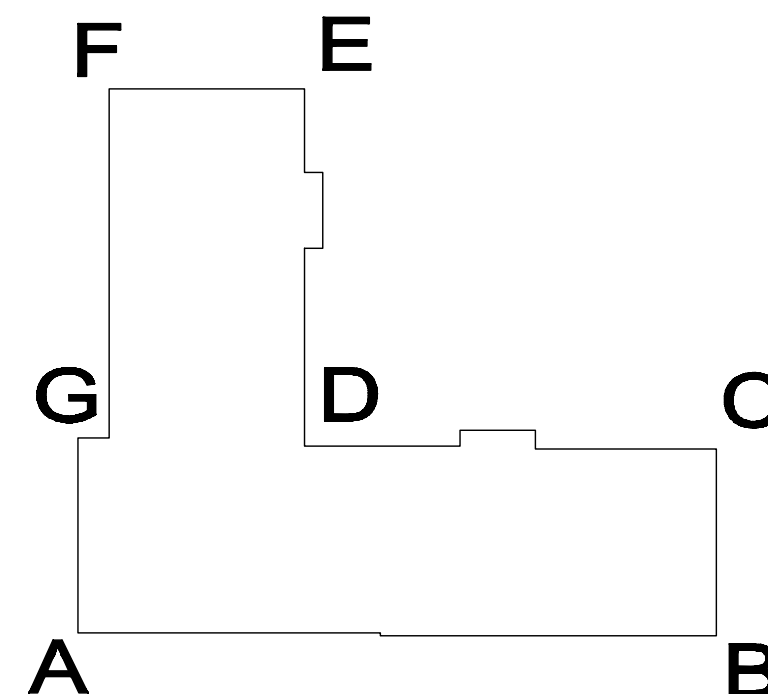

PROJEKTOWANIE ARCHITECTURY BUDOWLANEJ BIERNAT URSZULA ul. Retkińska 135 m. 9 94-004 Łódź tel. 0 601 222 674 ul. Nowa 29/31 pok.32 90 - 030 Łódź e-mail: u_arch@o2.pl		OPIS DOM DZIECKA DLA MAŁYCH DZIECI 94-289 Łódź ul. DREZYŃSKA 9B	
PROJEKT BUDOWY DOCIEPLENIA ŚCIAN I DACHU DOMU DZIECKA DLA MAŁYCH DZIECI ŁÓDŹ, UL. DREZYŃSKA 9B etap: P5, etapy: P5-02/P5-04/P5-01/P5-03			
TYTUŁ: INWENTARYZACJA TYTUŁ RYSUNKU: ELEWACJA POŁUDNIOWA BRANŻA: ARCHITEKTURA	ZAMAWIAJĄCY: MIASTO ŁÓDŹ ul. PIOTRKOWSKA 104 90-228 ŁÓDŹ	PROJEKTANT ARCH.: MARGOLENA BILCZEWSKA WSPRACOWNICZKA: mgr inż. DAWID KAWALEC DATA: 10.2018 SKALA: 1:100	WYKONANIE NA EDYTORZE ARCHITECTURALNO-GRAFICZNYM: NIK STYBIEC WYKONANIE NA EDYTORZE ARCHITECTURALNO-GRAFICZNYM: NIK STYBIEC NR RYS.: A1.4.1 NR STR.: