ELEWACJA ZACHODNIA

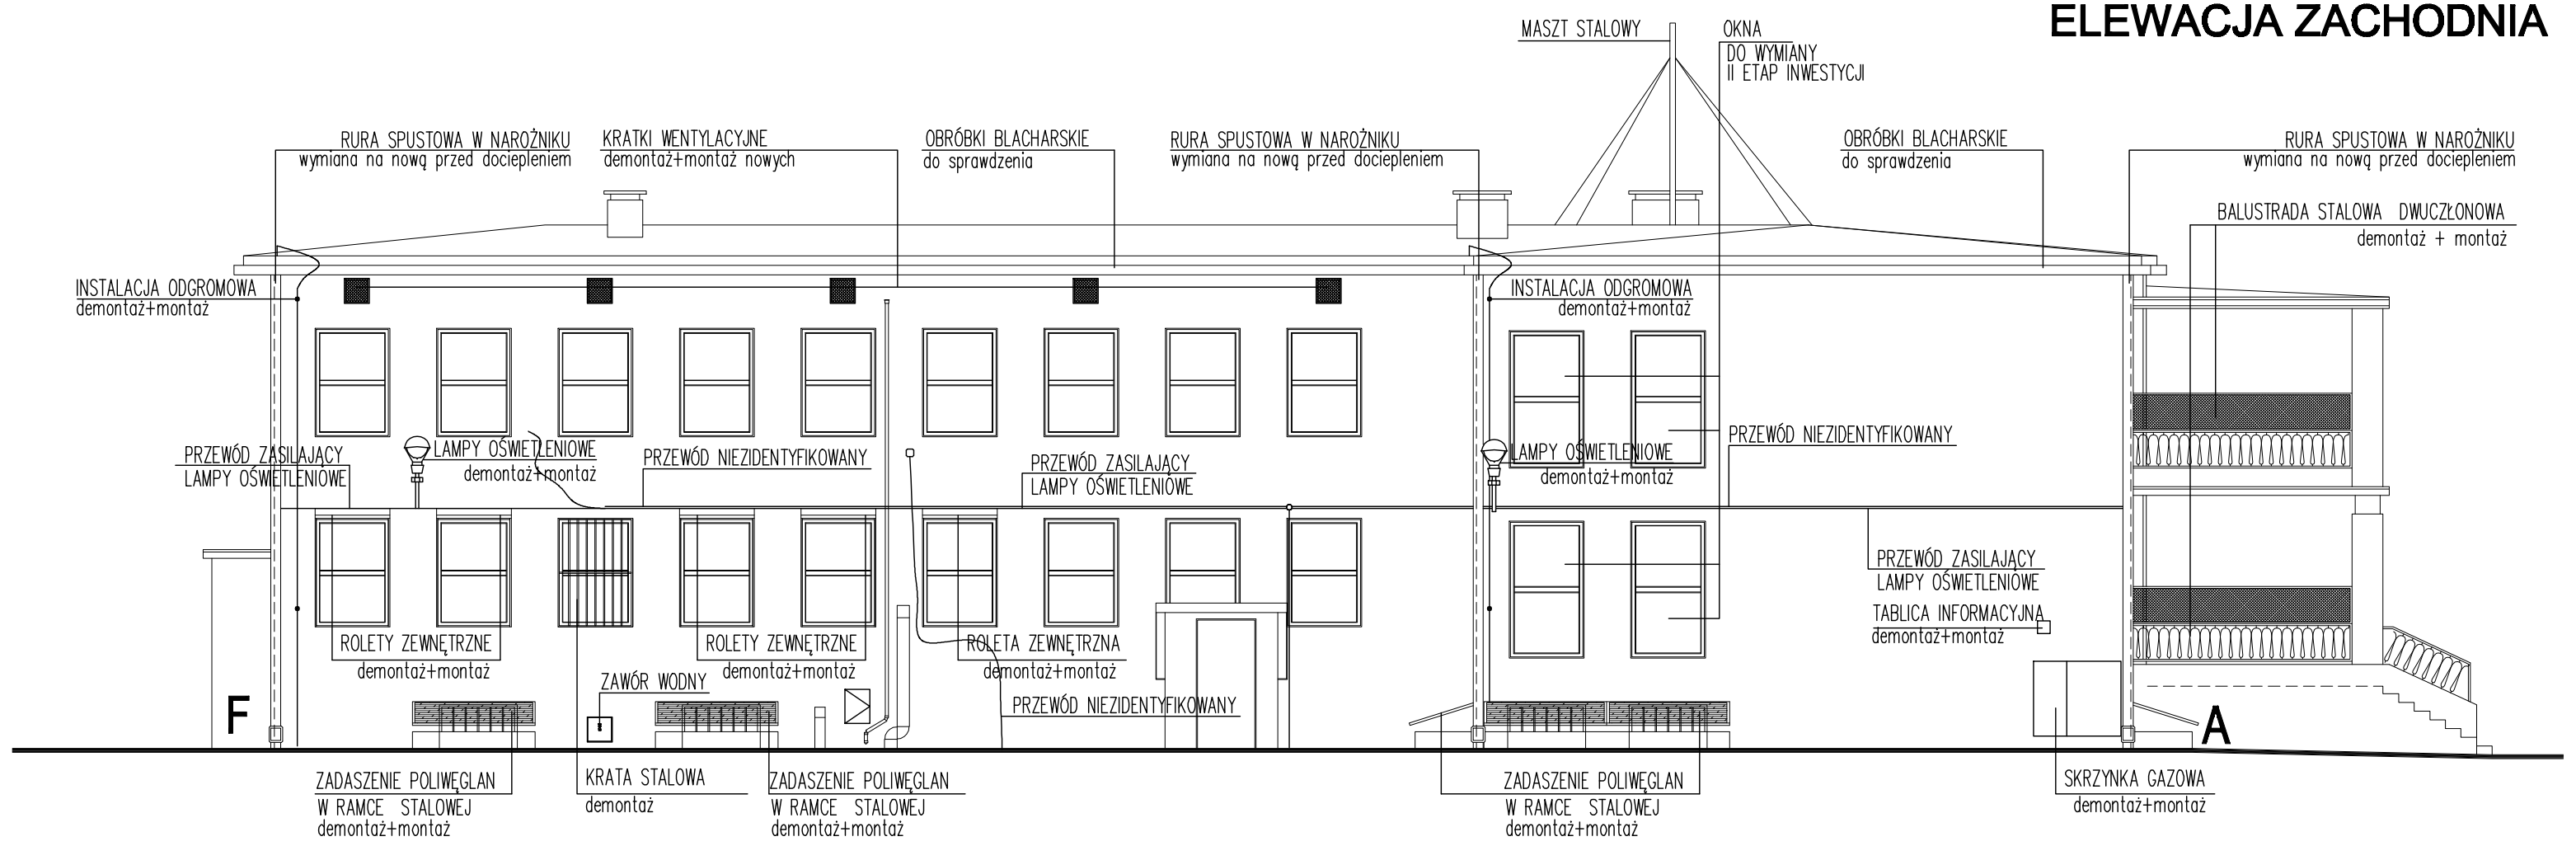

F-A RZUT

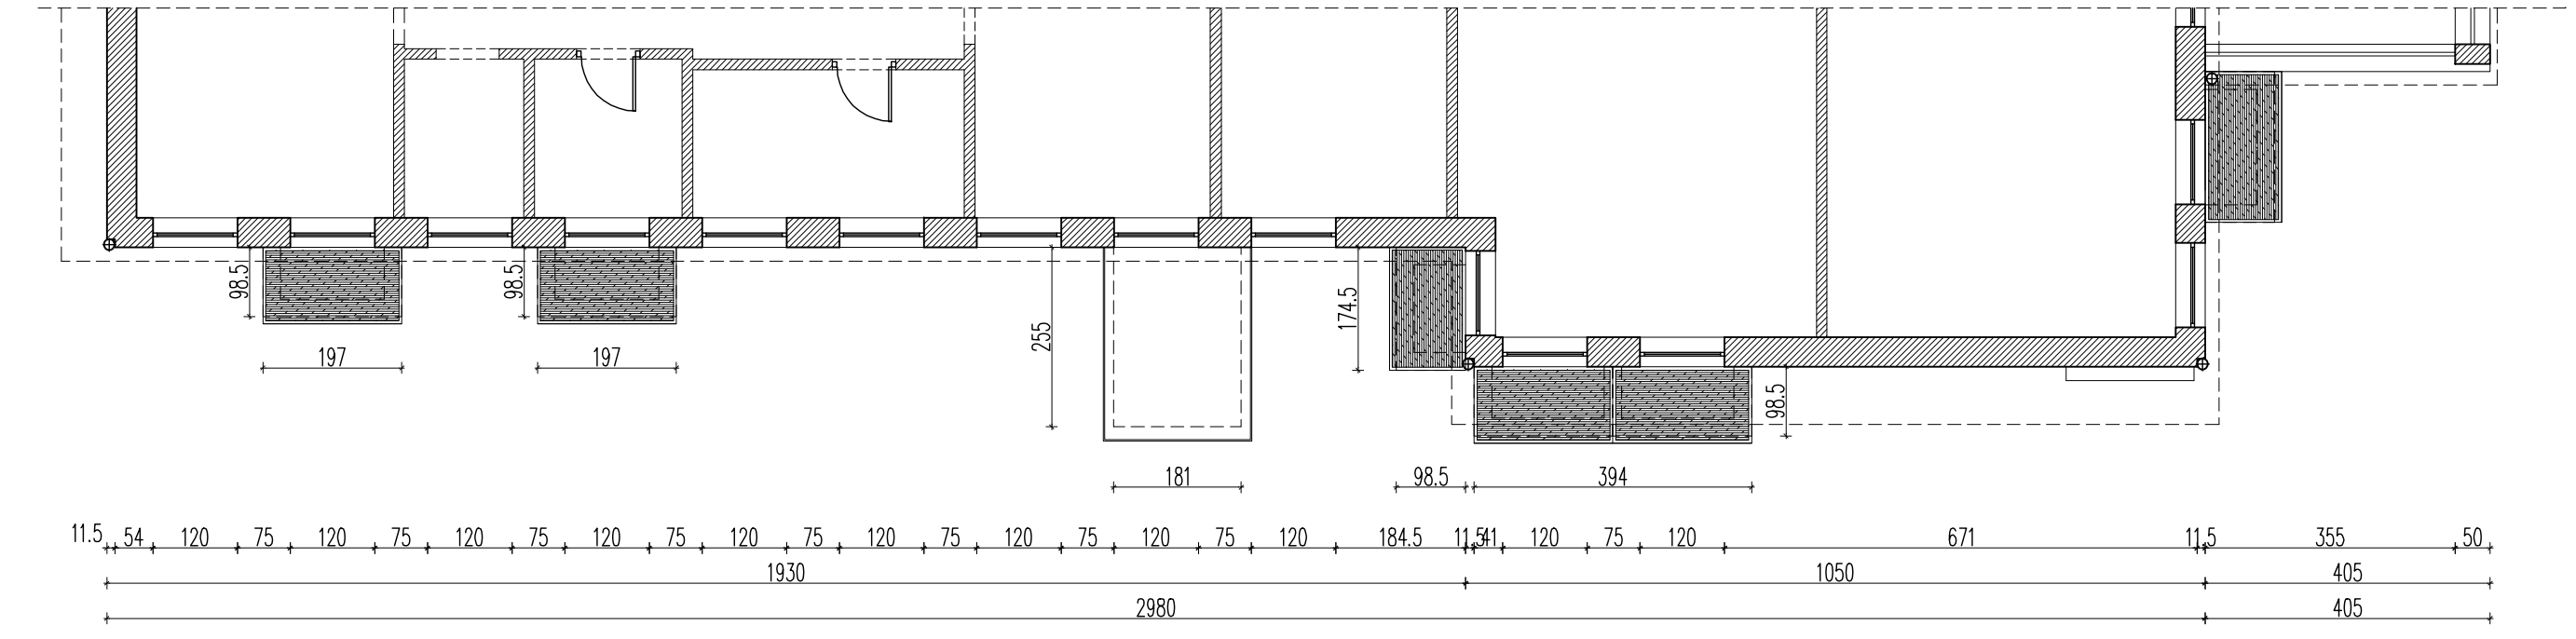

SCHEMAT BUDYNKU

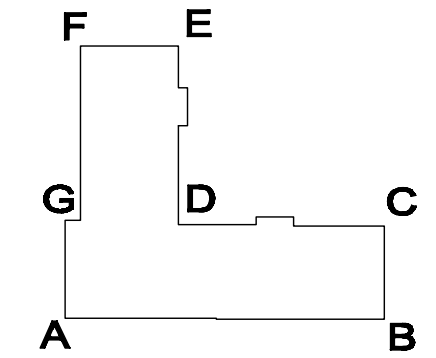

PROJEKTOWANIE ARCHITEKTURY BUDOWLANEJ BIERNAT URSZULA
ul. Retkińska 135 m. 9 94–004 Łódź tel. 0 601 222 674
BIURO
ul. Nowa 29/31 pok.32 90 – 030 Łódź e-mail: u_arch@o2.pl

ODBIORCA
DOM DZIECKA
DLA MAŁYCH DZIECI
94-259 ŁÓDŹ
ul. DRUŻYNOWA 26

PROJEKT BUDOWY DOCIEPLENIA ŚCIAN I DACHU DOMU DZIECKA DLA MAŁYCH DZIECI
ŁÓDŹ, UL. DRUŻYNOWA 26
obręb PS , działka PS-155/10, PS-111/5

TEMAT

FAZA: INWENTARYZACJA

ZAMAWIAJĄCY: MIASTO ŁÓDŹ
ul. PIOTRKOWSKA 104
90-298 ŁÓDŹ

PROJEKTANT ARCHIT.: mgr inż.arch.URSZULA BIERNAT
UPRAWNIENIA BUD. DO PROJ. ARCHITEKTONICZNEJ I BUD.-OGÓLNEJ: NR 221/93/W.

WSPÓŁPRACA: MAGDALENA BILCZEWSKA

SPRAWDZIŁ: mgr inż.arch.DARIUSZ MAKSON
UPRAWNIENIA BUD. DO PROJ. ARCHITEKTONICZNEJ I BUD.-OGÓLNEJ: NR 1368/94/W.

TYTUŁ RYSUNKU: ELEWACJA ZACHODNIA

BRANŻA: ARCHITEKTURA

DATA: 10.2018

SKALA: 1:100

NR RYS. AI.4.4

NR STR.