


- 1.– istn. podłoże (naprawy i gruntowanie)
- 2.– zaprawa klejowa do styropianu
- 3.– płyty styropianowe EPS 80–036
- 4.– warstwa zbrojąca
- 5.– warstwa gruntująco–oddcinająca
- 6.– tynk drogły
- 9.– silikonowa szczelinowa masa uszczelniająca
- 10.– listwa narożna
- 11.– łącznik do mocowania izolacji
- 12.– listwa narożna z kapinosem
- 13.– parapet, bl. powlekano

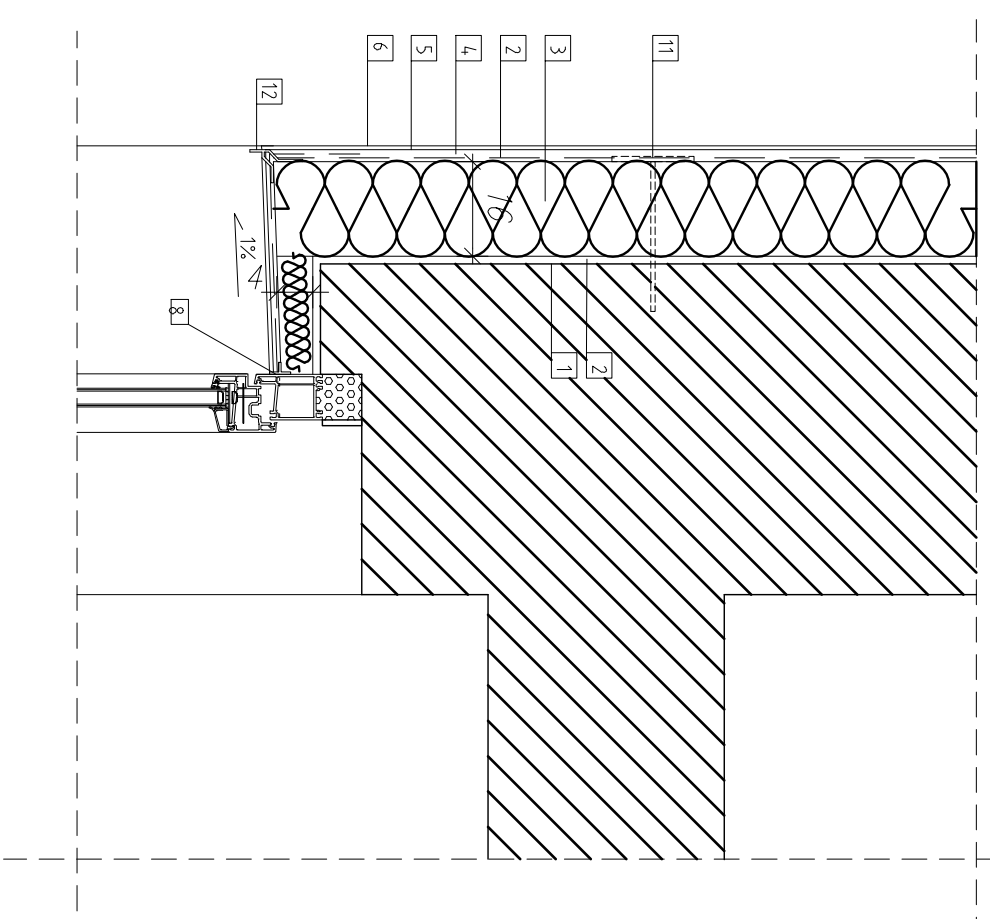

PROJEKTOWANIE ARCHITEKTURY BUDOWLANEJ BIERNAT URSZULA ul. Rekińska 135 m. 9 01-004 Łódź tel. 0 601 222 674 ul. Nowa 29/31 pok.32 90 – 030 Łódź e-mail: u.arch@o2.pl		OPRACZA DOM DZIECKA DLA MAŁYCH DZIECI ul. Dmiełkowa 38 90-208 Łódź	
PROJEKT BUDOWY DOCIEPLENIA ŚCIAN I DACHU DOMU DZIECKA DLA MAŁYCH DZIECI Łódź, ul. Dmiełkowa 38 etap 05, c.d. etap 04-05, 06-11/14			
TYTUŁ PRZEBUD OOCIEPLENIE NADPROŻA I WĘGARKA		ZAMAWIĄCY MIASTO ŁÓDŹ ul. Piotrkowska 104 90-208 Łódź	
FAZA: PROJEKT DOCIEPLENIA		PROJEKTANT ARCH: mgr inż. BIERNAT URSZULA BIERNAT NR 27938/2018	
BRANŻA: ARCHITEKTURA		WYKONAWCA: mgr inż. BIERNAT URSZULA BIERNAT NR 27938/2018	
DATA: 07.2018		PRZYWIÓZŁ: mgr inż. BIERNAT URSZULA BIERNAT NR 27938/2018	
SKALA: 1:10		NUMER KRS: 141629428 NR 14829/2018	
		NR STR. AD-1.5	
		NR STR.	