


SCHEMAT BUDYNKU

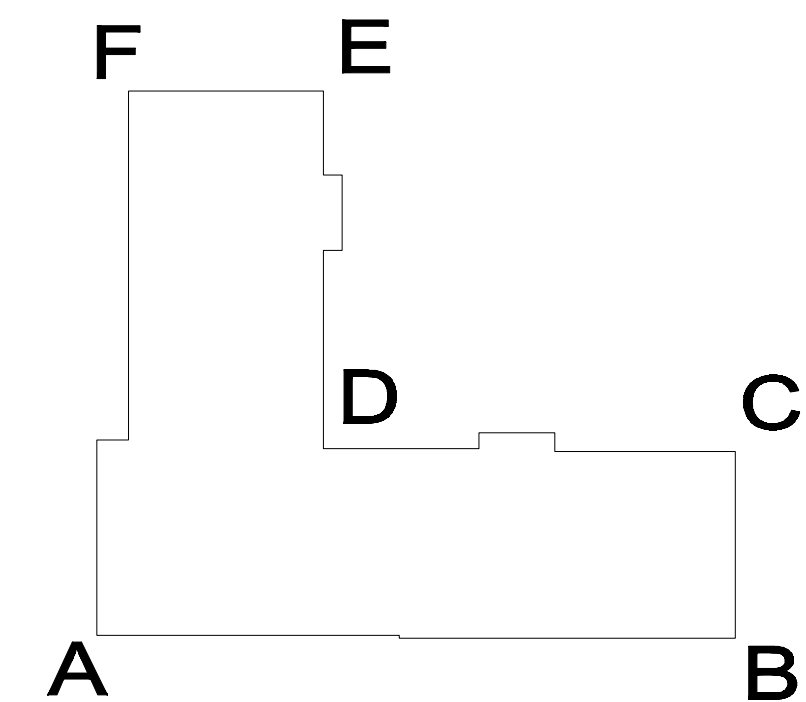

PROJEKTOWANIE ARCHITEKTURY BUDOWLANEJ BIERNAT URSZULA ul. Retkińska 135 m. 9 94-004 Łódź tel. 0 601 222 674 ul. Nowa 29/31 pok.32 90 - 030 Łódź e-mail: u_ursz@o2.pl		OPRACOWA: DOM DZIECKA DLA MAŁYCH DZIECI ul. ŚRUBKIENNA 3B 94-000 Łódź	
PROJEKT BUDOWY DOCEPLENIA ŚCIAN I DACHU DOMU DZIECKA DLA MAŁYCH DZIECI <small>ŁÓDŹ, UL. ŚRUBKIENNA 3B</small>			
TEMAT: INWENTARYZACJA	ZAMAWIAJĄCY: MIASTO ŁÓDŹ	PROJEKTANT ARCH: BIERNAT URSZULA	PRZEGLĄDOWAŁ: BIERNAT URSZULA
Tytuł rysunku: ELEWACJA WSCHODNIA	ul. PIOTROWICKA 104 90-026 ŁÓDŹ	WSPÓŁPRACUJĄCY: ANGIOLENA BŁĘCZEWKA	PRZEGLĄDOWAŁ: ANGIOLENA BŁĘCZEWKA
BRANŻA: ARCHITEKTURA	DATA: 07.2018	SKALA: 1:100	NR RYS. A1.4.2
			NR STR. 6/16