RZUT PIWNIC

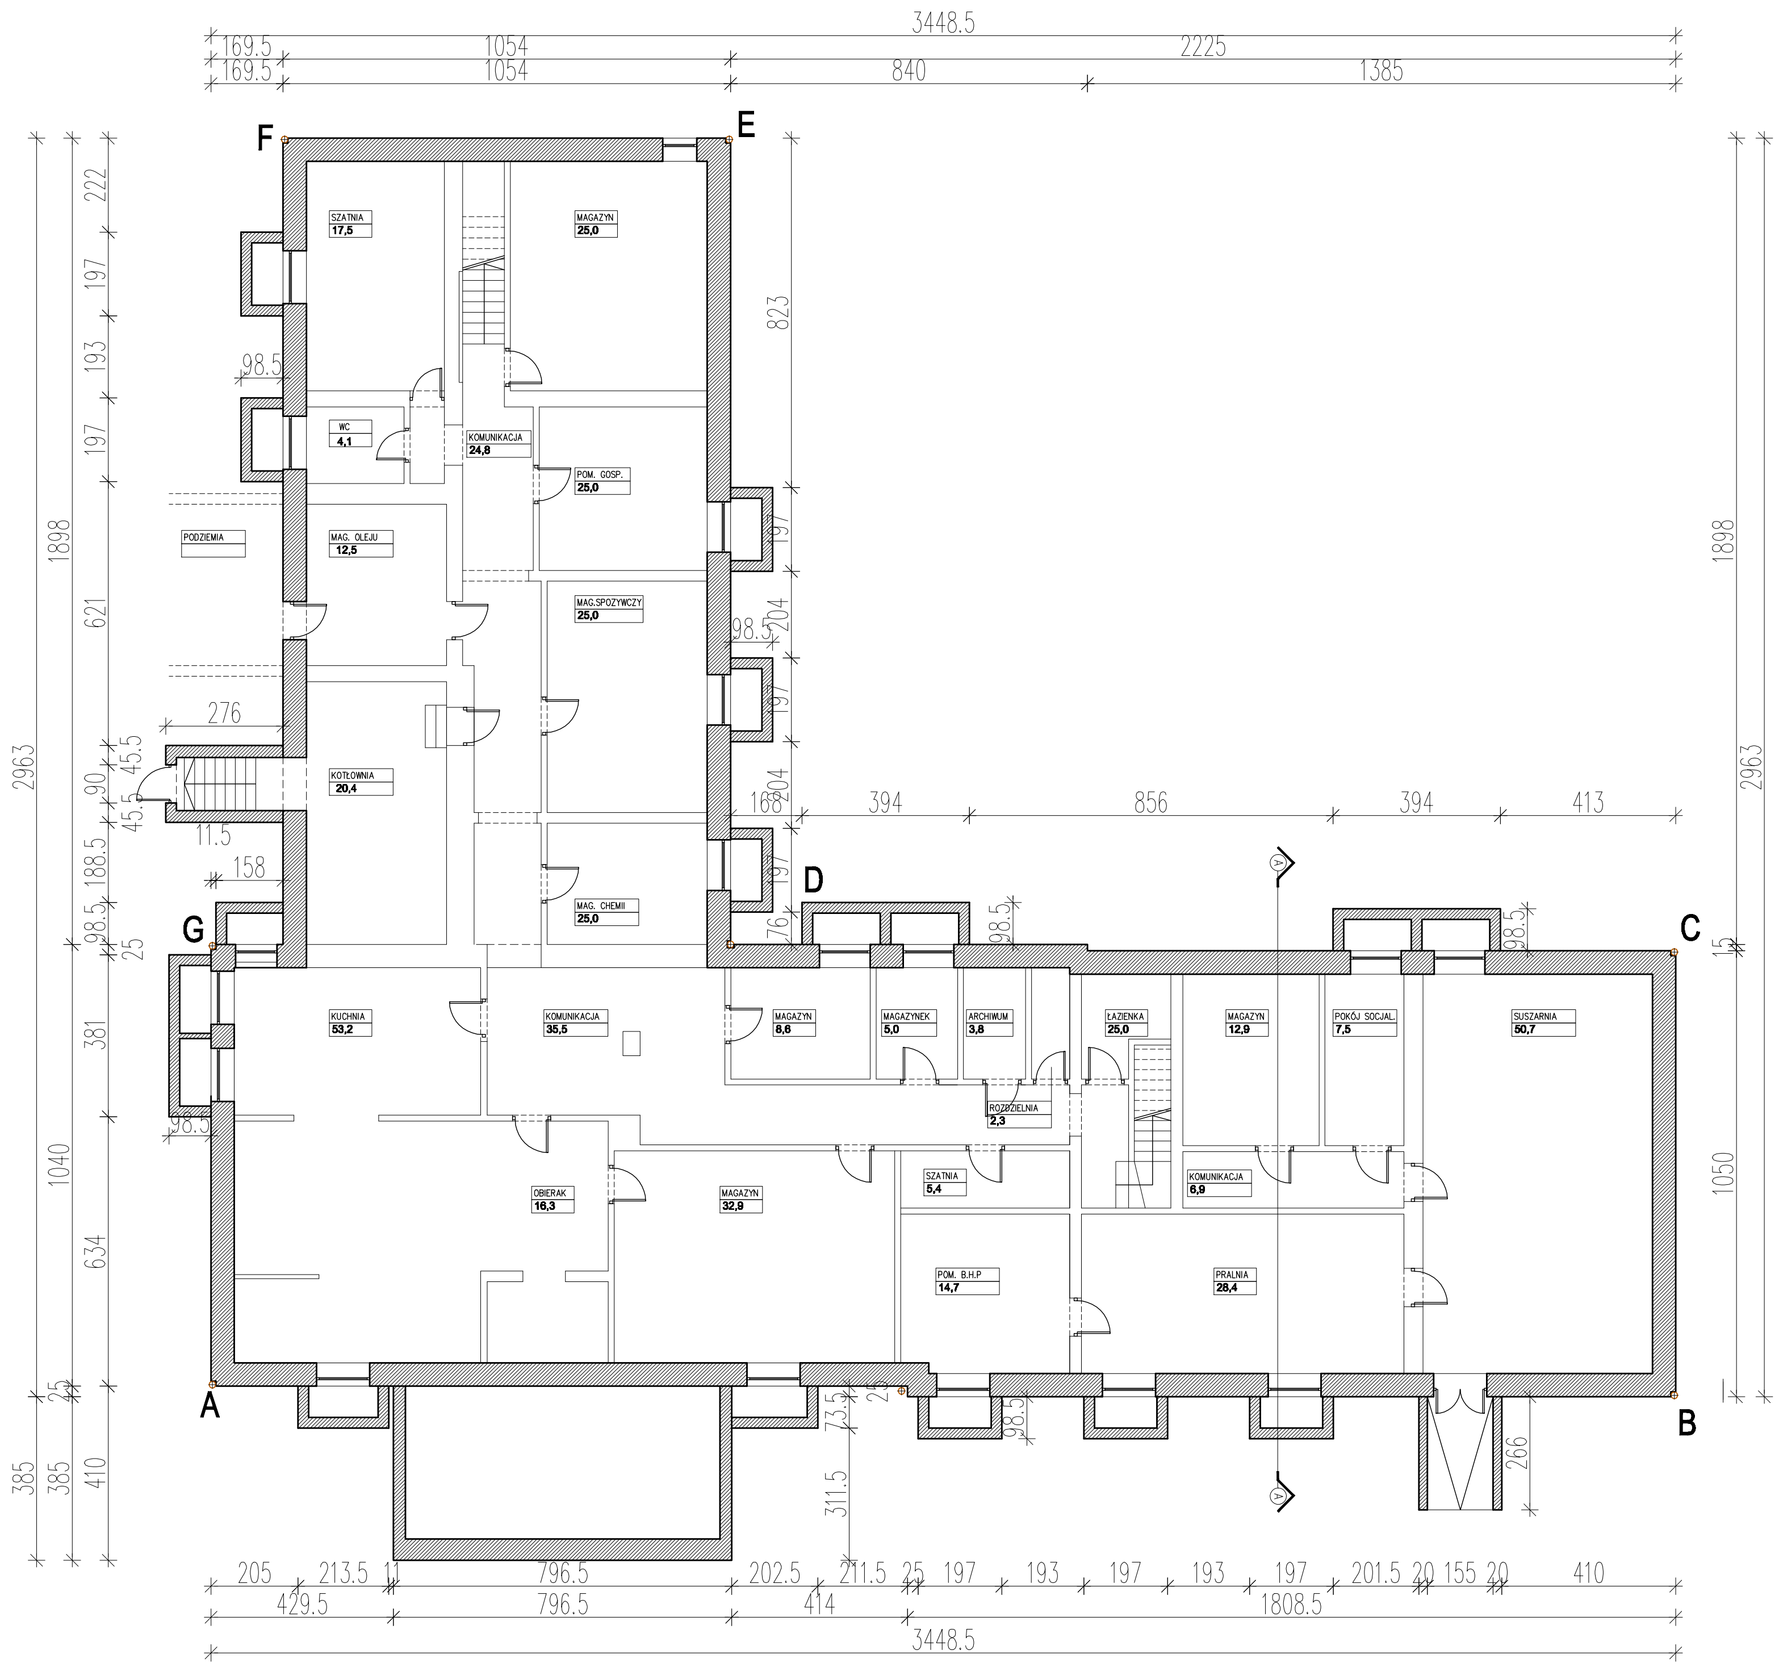

SCHEMAT BUDYNKU

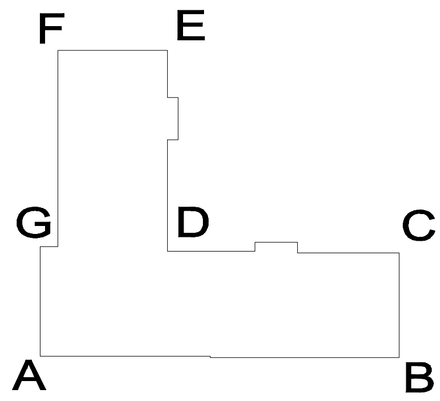

PROJEKTOWANIE ARCHITEKTURY BUDOWLANEJ BIERNAT URSZULA ul. Retkińska 135 m. 9 94–004 Łódź tel. 0 601 222 674 BIURO ul. Nowa 29/31 pok.32 90 – 030 Łódź e-mail: u_arch@o2.pl		INWESTOR DOM DZIECKA DLA MAŁYCH DZIECI	94-229 ŁÓDŹ ul. DRUŻYNOWA 25
TEMAT: PROJEKT BUDOWY DOCIEPLENIA ŚCIAN I DACHU DOMU DZIECKA DLA MAŁYCH DZIECI ŁÓDŹ, UL. DRUŻYNOWA 25 obręb P5 , działka P5-105/10; P5-111/4			
FAZA: INWENTARYZACJA	ZAMAWIAJĄCY: MIASTO ŁÓDŹ ul. PIOTRKOWSKA 104 90-226 ŁÓDŹ	PROJEKTANT ARCH: mgr inż.arch. URSZULA BIERNAT WSPÓŁPRACA: MAGDALENA BŁOCZEWSKA SPRAWDZIŁ: mgr inż.arch. DARIUSZ MAKUCH	UPRAWNIENIA BUD. DO PROJ. ARCHITEKTONICZNEGO BEZ OGRAN. NR 270/95/WŁ.
TYTUŁ RYSUNKU: RZUT PIWNICY			
BRANŻA: ARCHITEKTURA	DATA: 07.2018	SKALA: 1:100	NR RYS. A.1.0 / NR STR.