



ELEWACJA PÓLNOCNNA

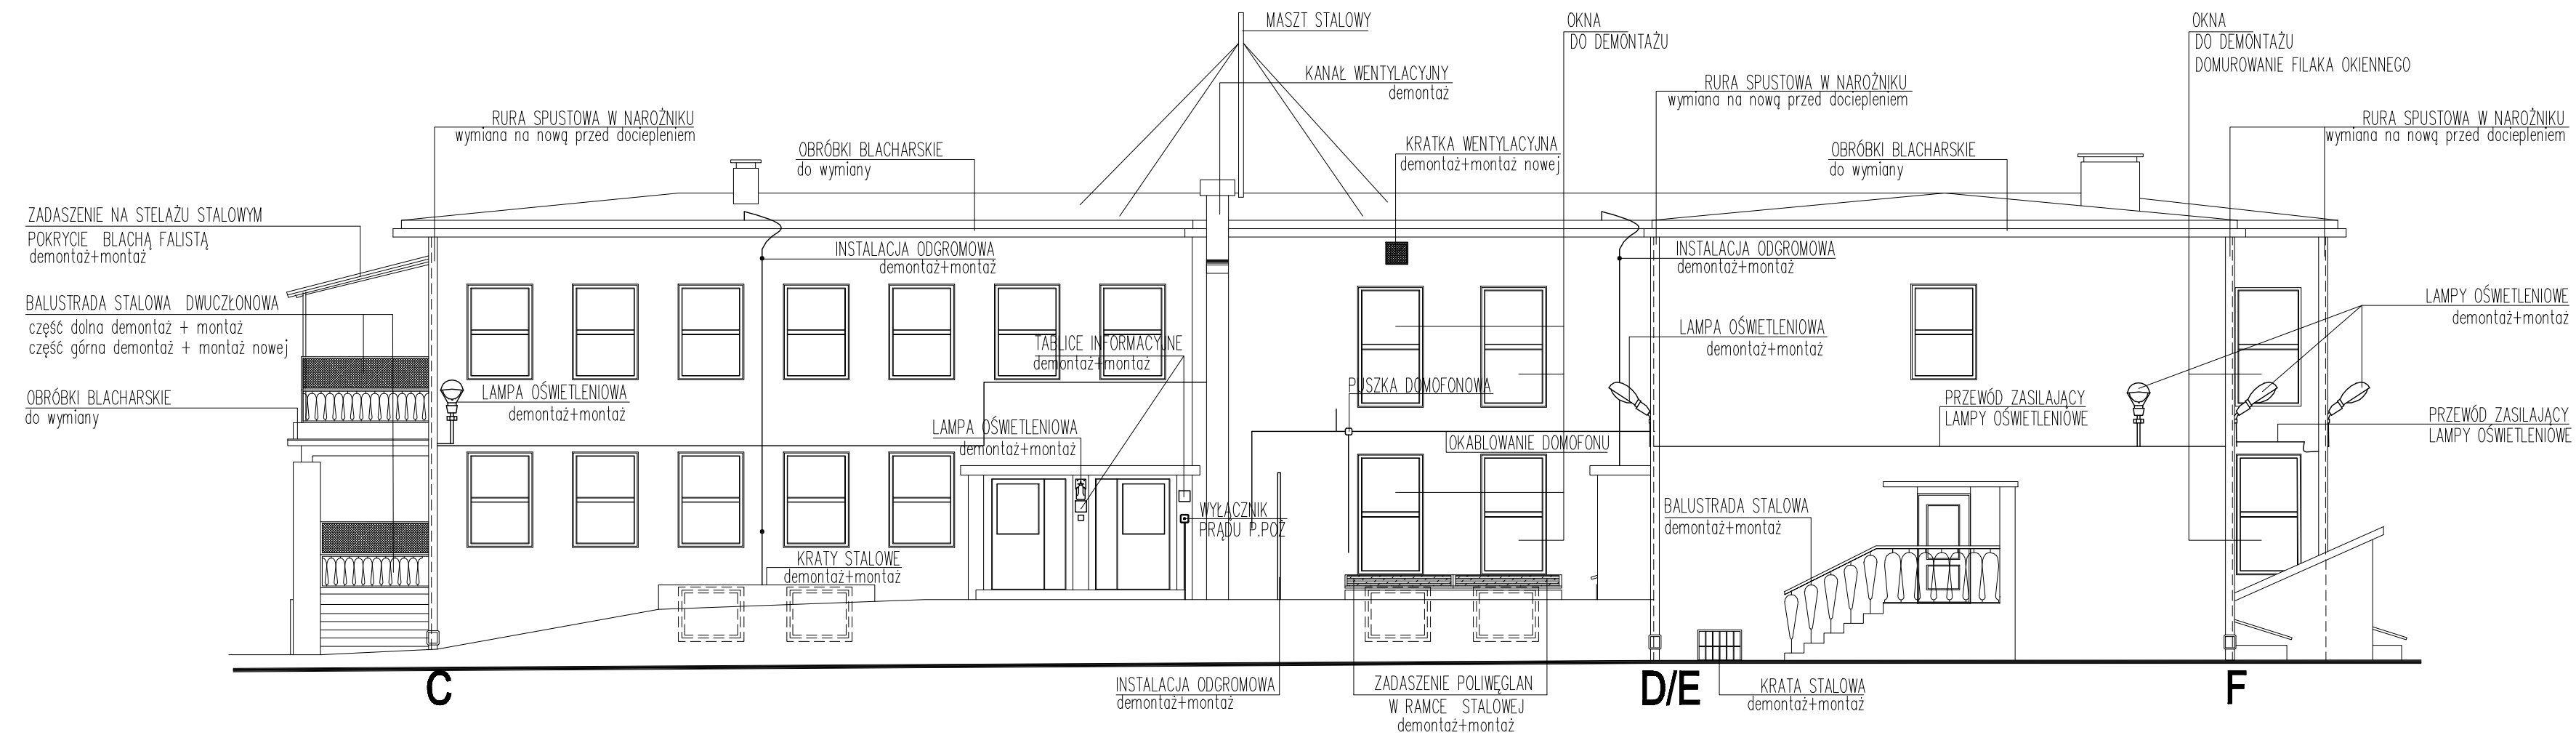


RZUT


C-D/E

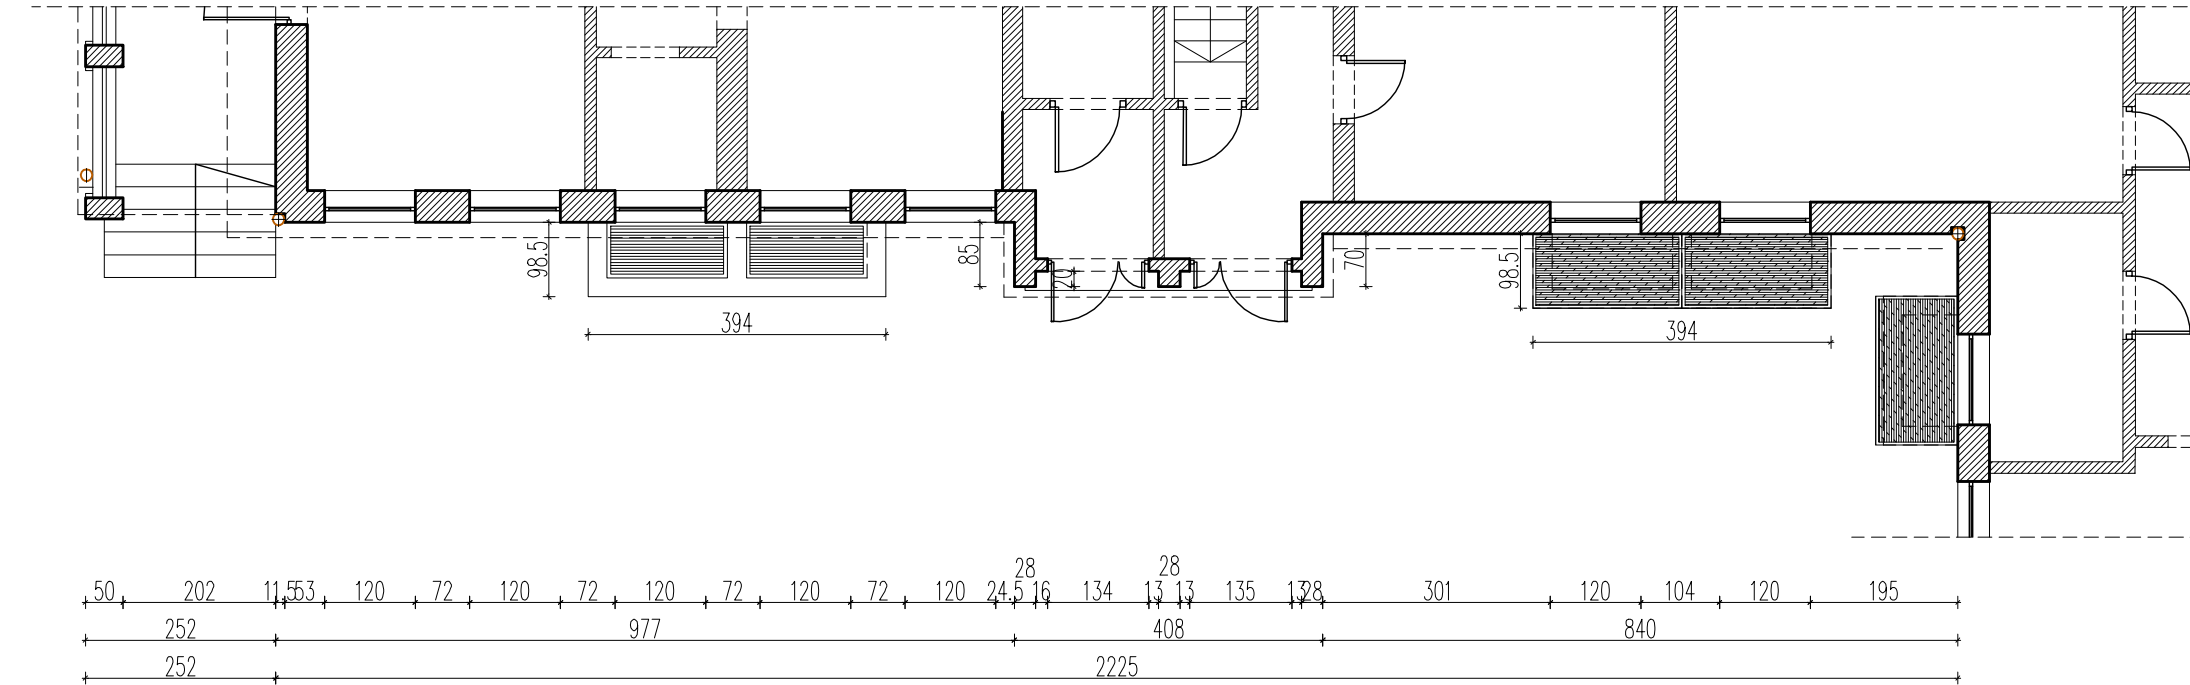

D/E-F

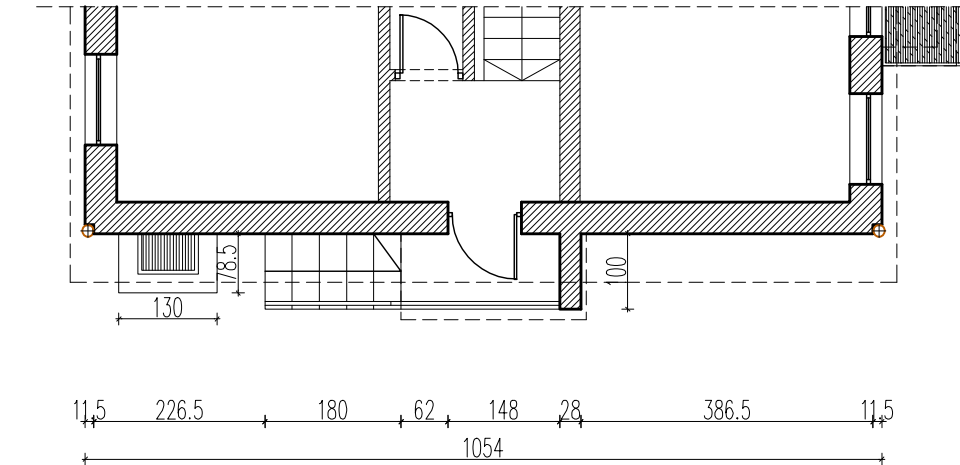

SCHEMAT BUDYNKU

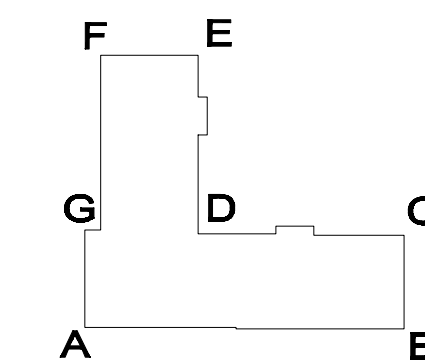

PROJEKTOWANIE ARCHITEKTURY BUDOWLANEJ BIERNAT URSZULA ul. Retkińska 135 m. 9 94-004 Łódź tel. 0 601 222 674 BIURO ul. Nowa 29/31 pok.32 90 - 030 Łódź e-mail: u_ursz@o2.pl		OPRACOWA: BIURO ŁÓDŹ ul. ORZECHOWA 30 DOM DZIECKA DLA MAŁYCH DZIECI	
TEMAT: PROJEKT BUDOWY DOCIEPLENIA ŚCIAN I DACHU DOMU DZIECKA DLA MAŁYCH DZIECI ŁÓDŹ, UL. ORZECHOWA 30 etap 10, zakres 10-100% PRACE			
Faza: INWENTARYZACJA	Zamawiający: MIASTO ŁÓDŹ ul. Piotrowska 104 90-228 ŁÓDŹ	Projektant Arch: BIERNAT URSZULA BIERNAT	Współpraca: ANGIELA BŁĘCZEWKA Opisawca: PIOTR JAWORSKI MAŁUCH
Tytuł rysunku: ELEWACJA PÓLNOCNNA	Data: 07.2018	Skala: 1:100	Nr ryska: A1.4.3
branża: ARCHITEKTURA		Nr bity: NR 67K	