




ELEWACJA PÓŁNOCNA

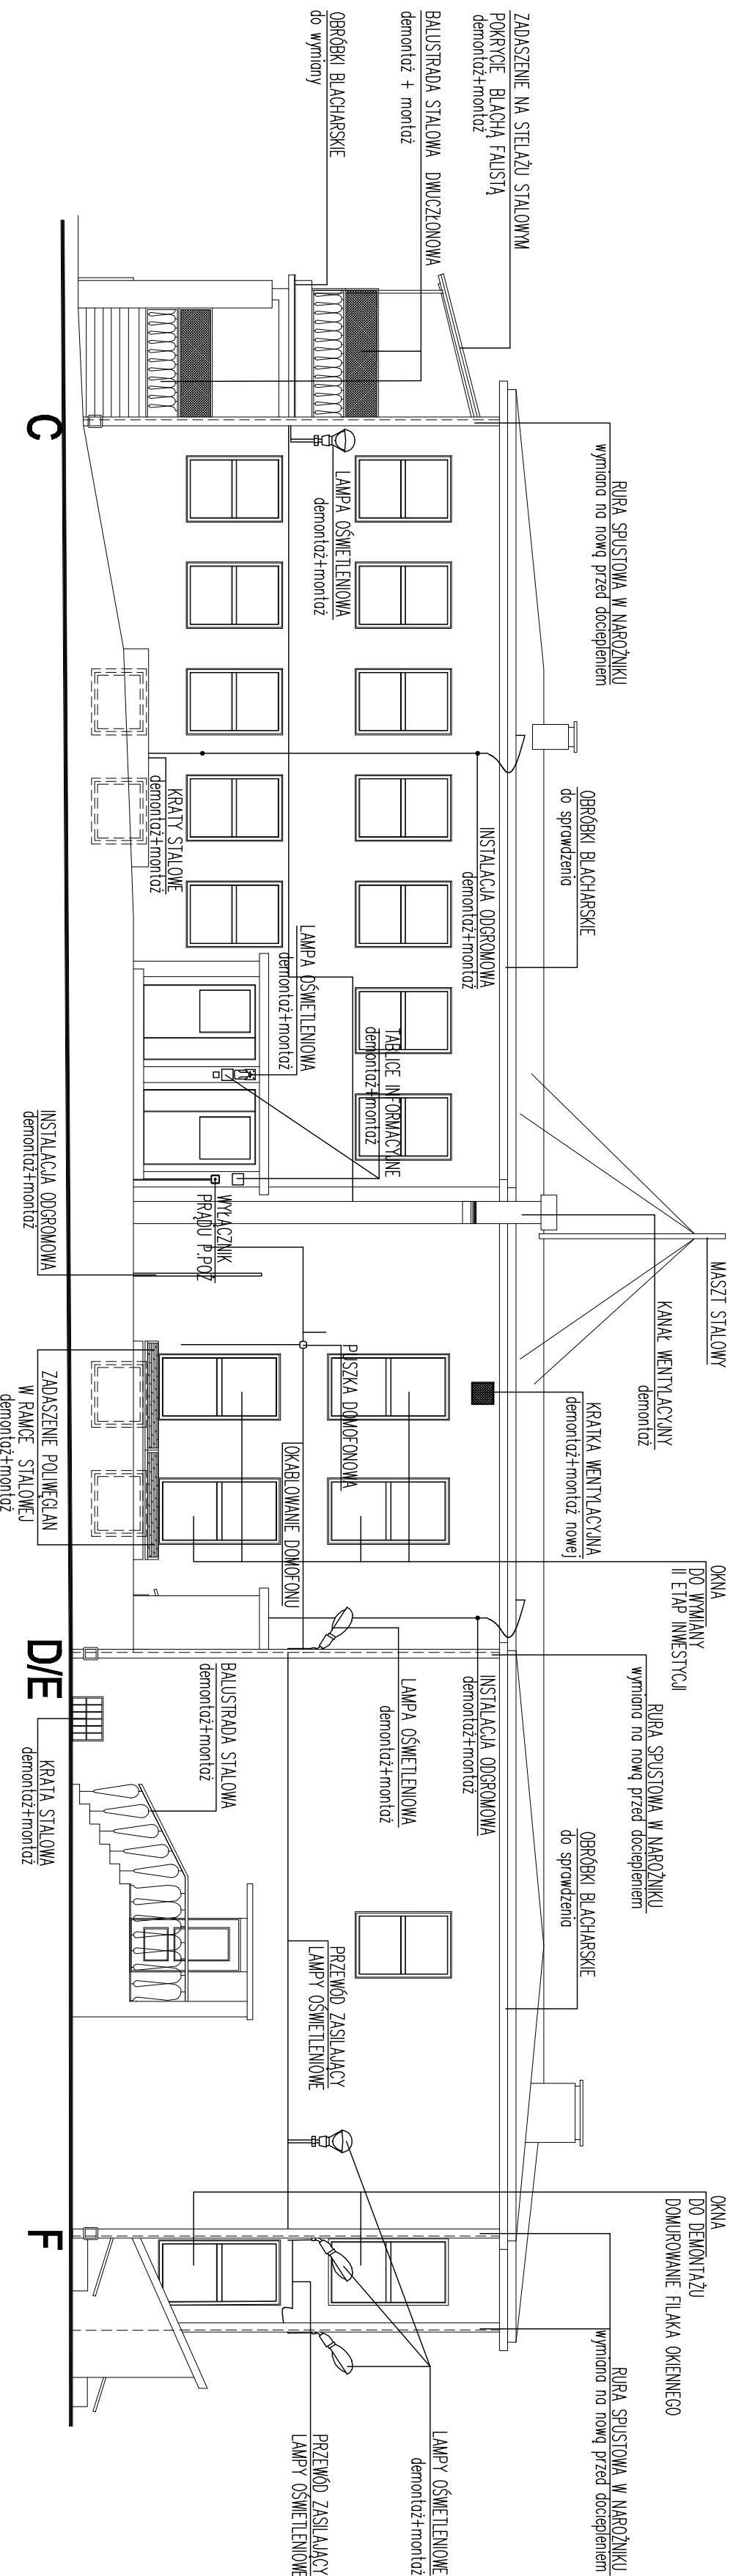

C-D/E

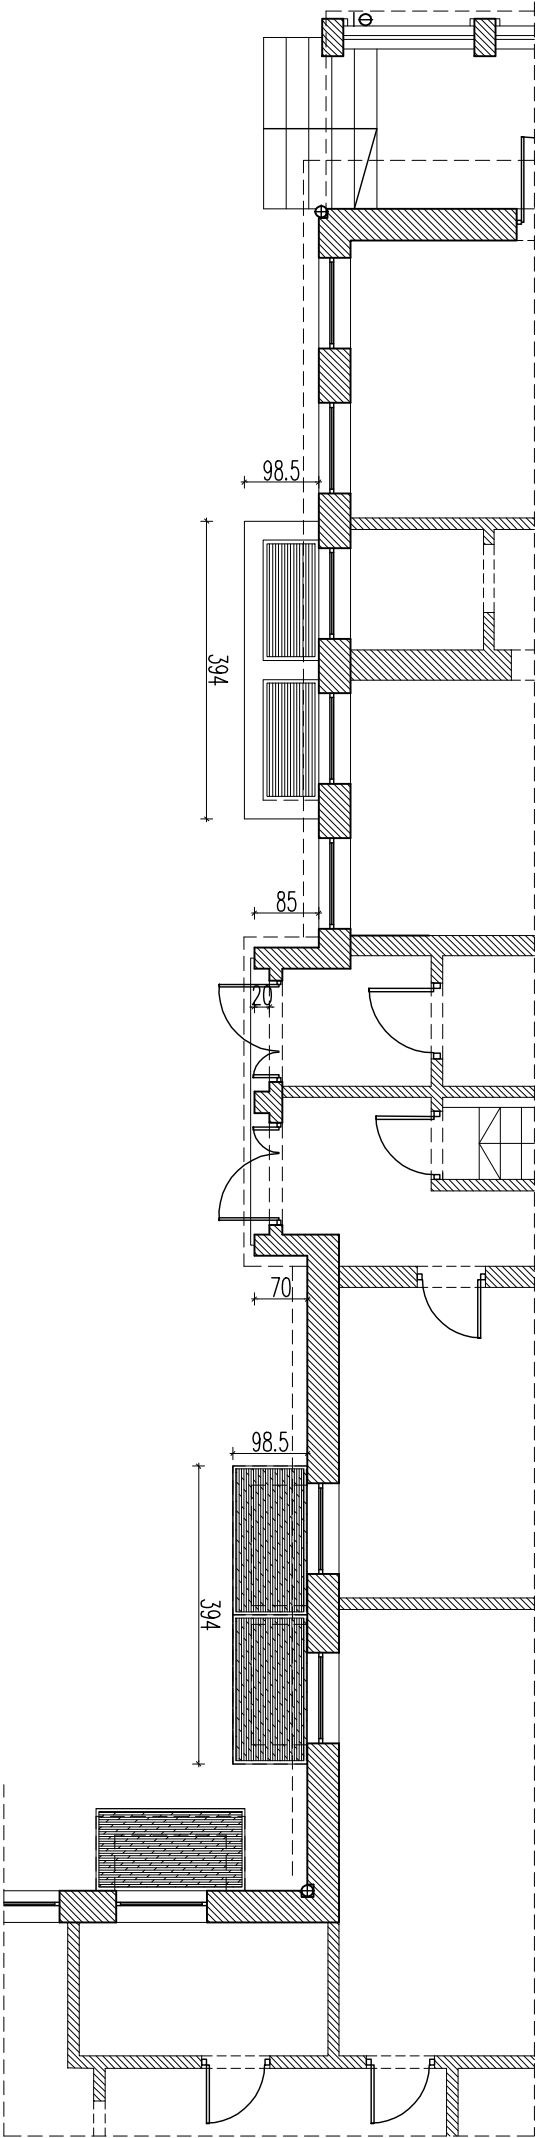


D/E-F

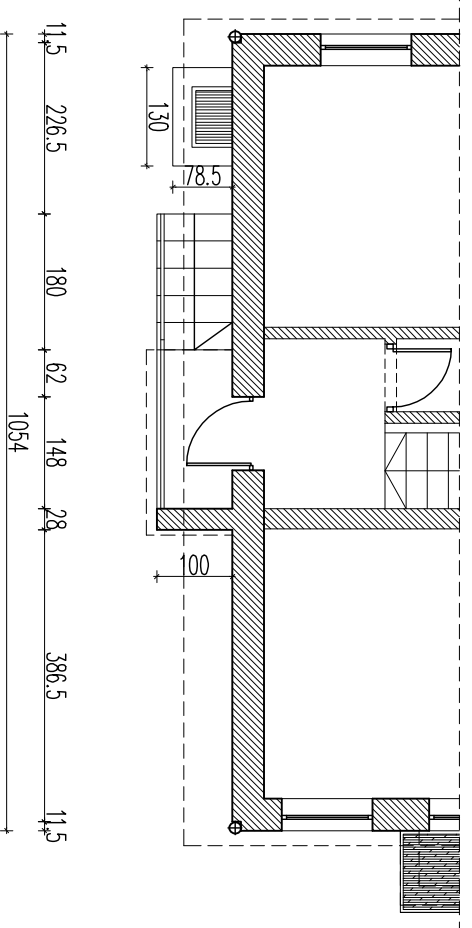

RZUT

SCHEMAT BUDYNKU

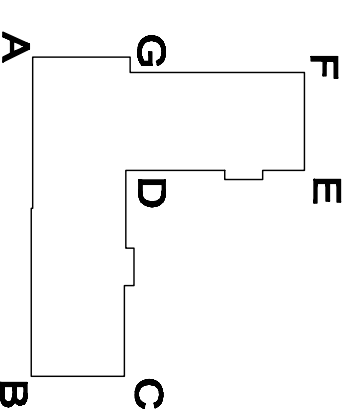

