



# RZUT PIĘTRA

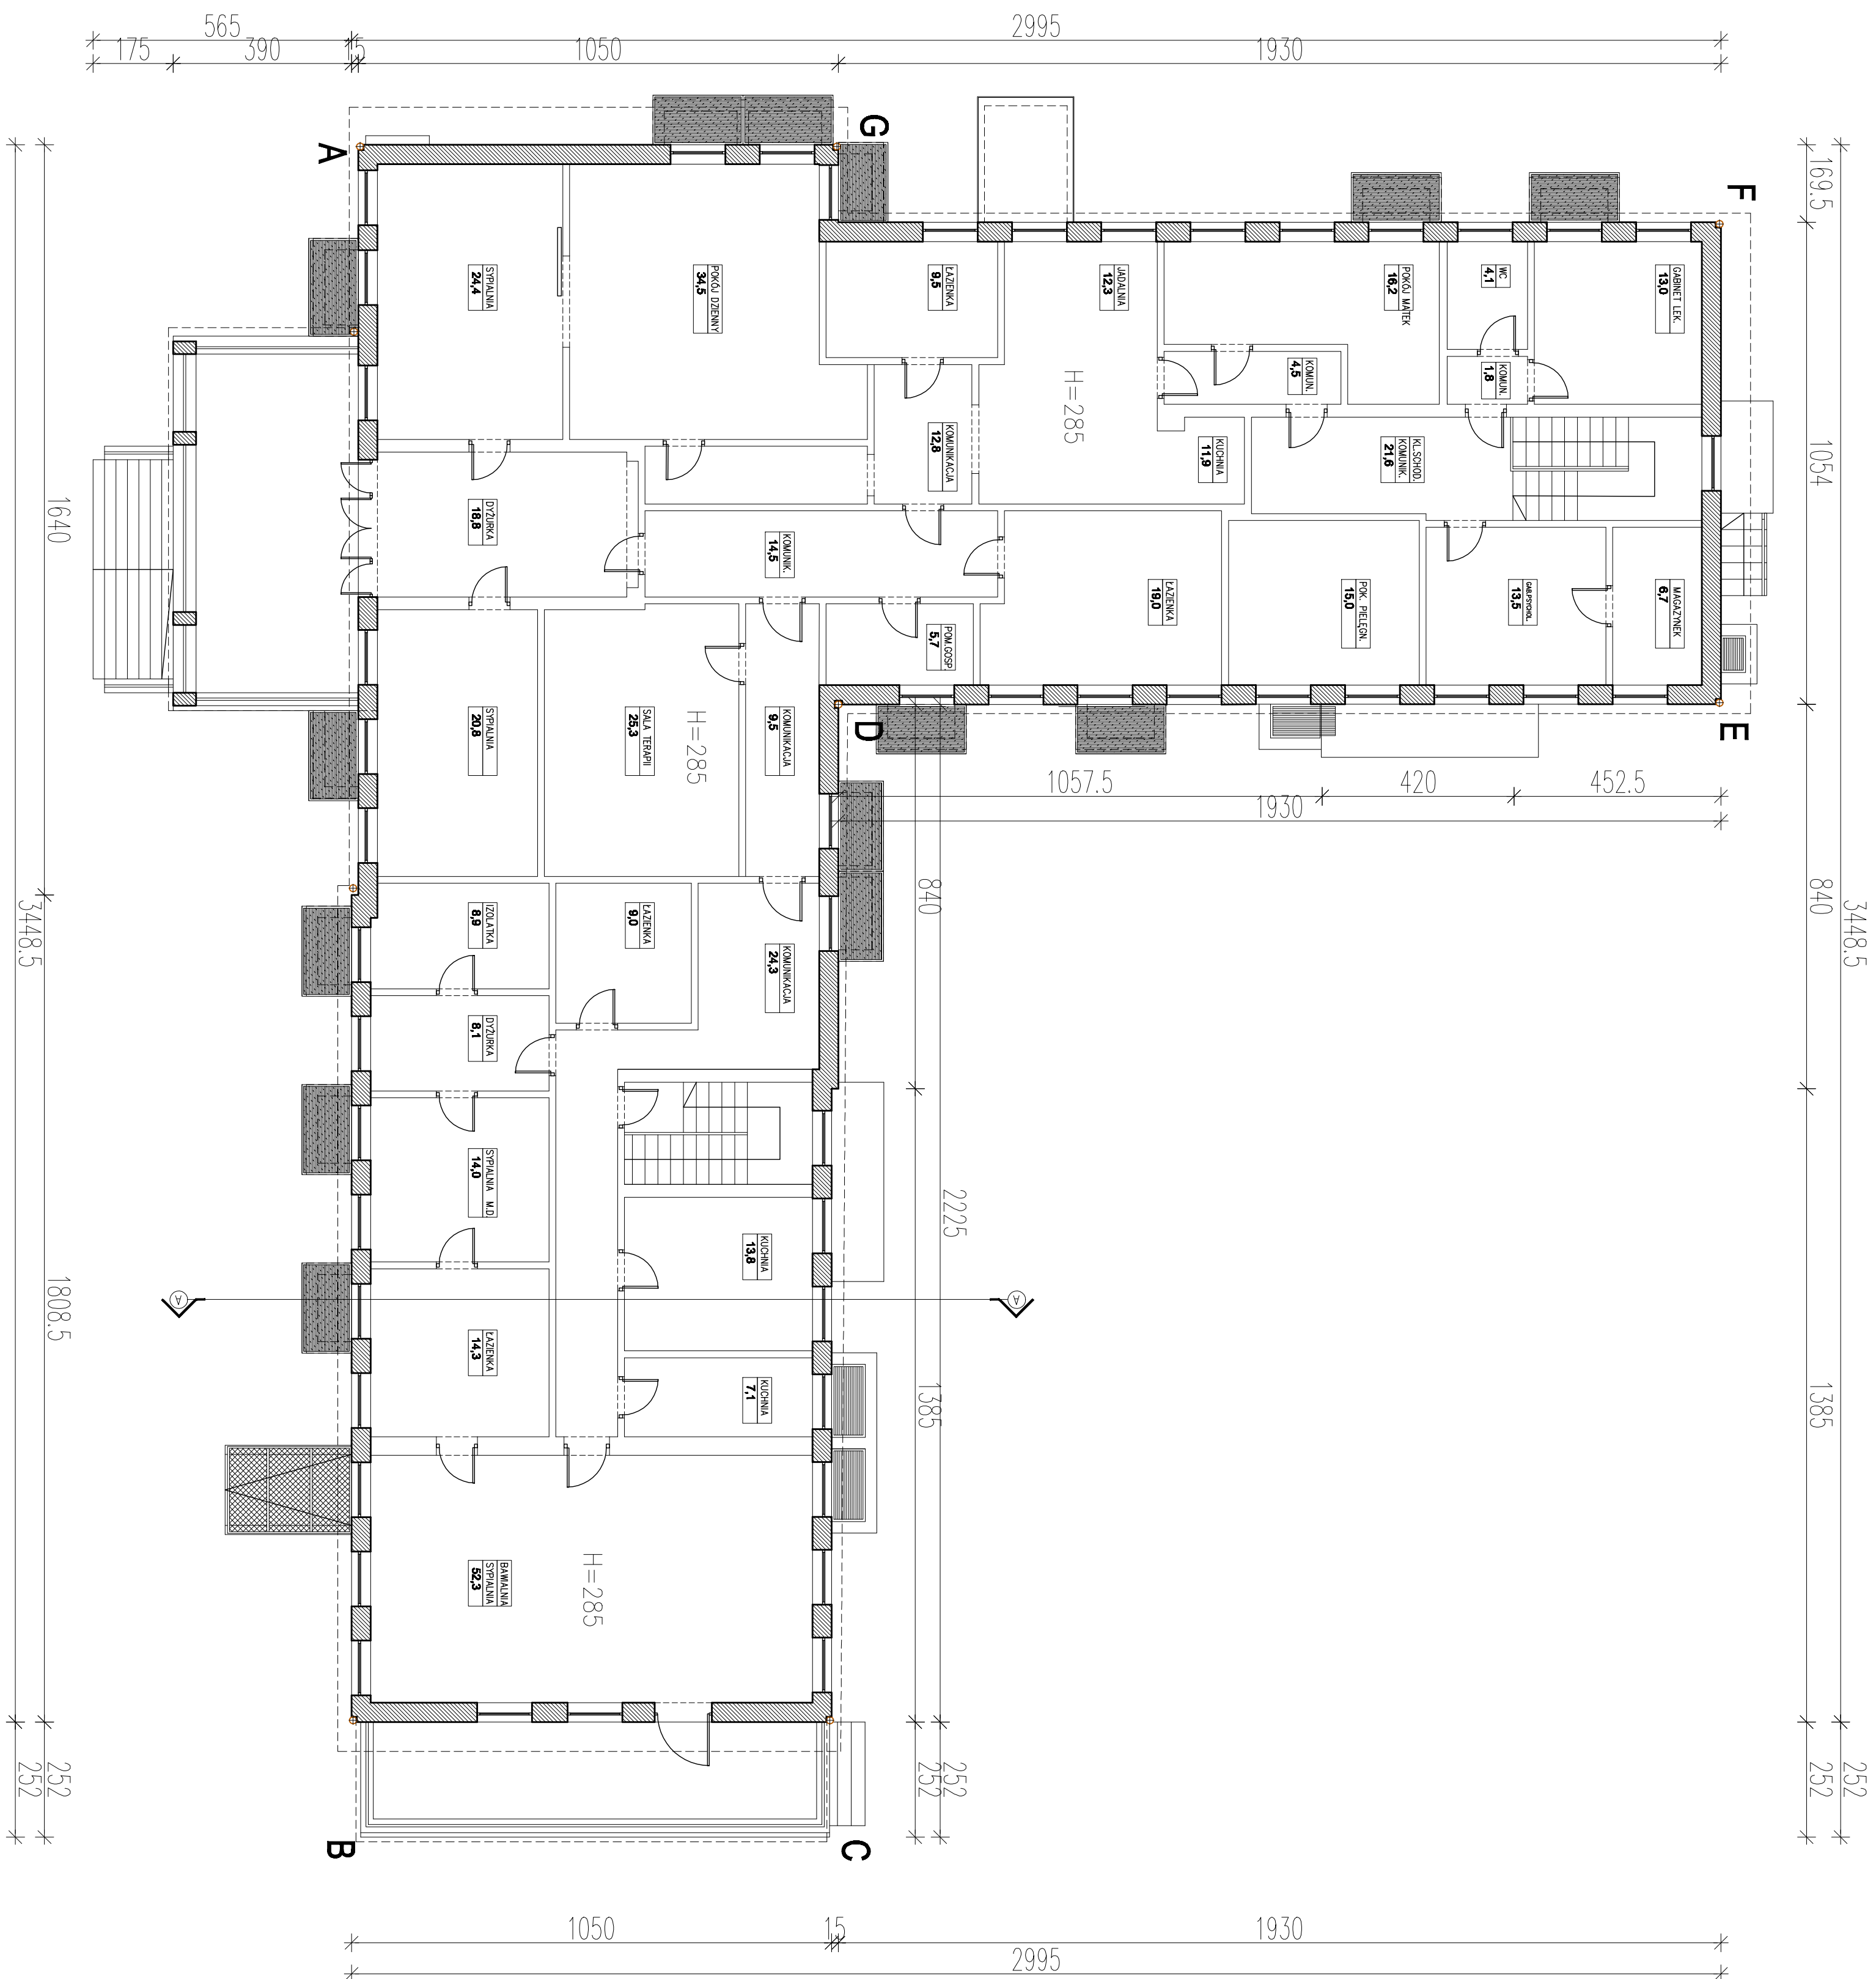

## SCHEMAT BUDYNKU

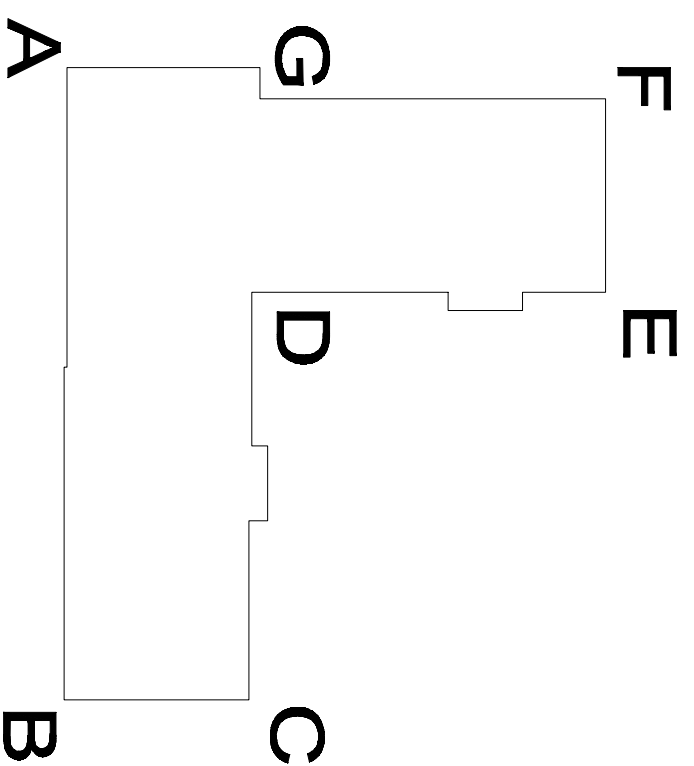

<b>PROJEKTOWANIE ARCHITEKTURY BUDOWLANEJ BIENIANTY URZĘDZA</b> ul. Rekielawy 135 m. 9 ul. Tłoczek 29/31 pole 12 90 - 0301 Łódź		<b>PROJEKT BUDOWY DOCSER SĄDZIEKI DLA MAŁYCH DZIECI</b> ul. Piotrowska 10A 90-001 Łódź		<b>COMPANIA</b> <b>DOM DZIECKA</b> <b>DLA MAŁYCH DZIECI</b> ul. Piotrowska 10A 90-001 Łódź	
<b>TYPALNIK</b> ul. Piotrowska 10A 90-001 Łódź	<b>INWENTARYZACJA</b> ul. Piotrowska 10A 90-001 Łódź	<b>MASTO ŁÓDŹ</b> ul. Piotrowska 10A 90-001 Łódź	<b>DATA</b> 07.2018	<b>SKALA</b> 1:100	<b>WERSJA</b> A.3.0
<b>ARCHITEKTURA</b>		<b>ARCHITEKTURA</b>			