




ELEWACJA WSCHODNIA

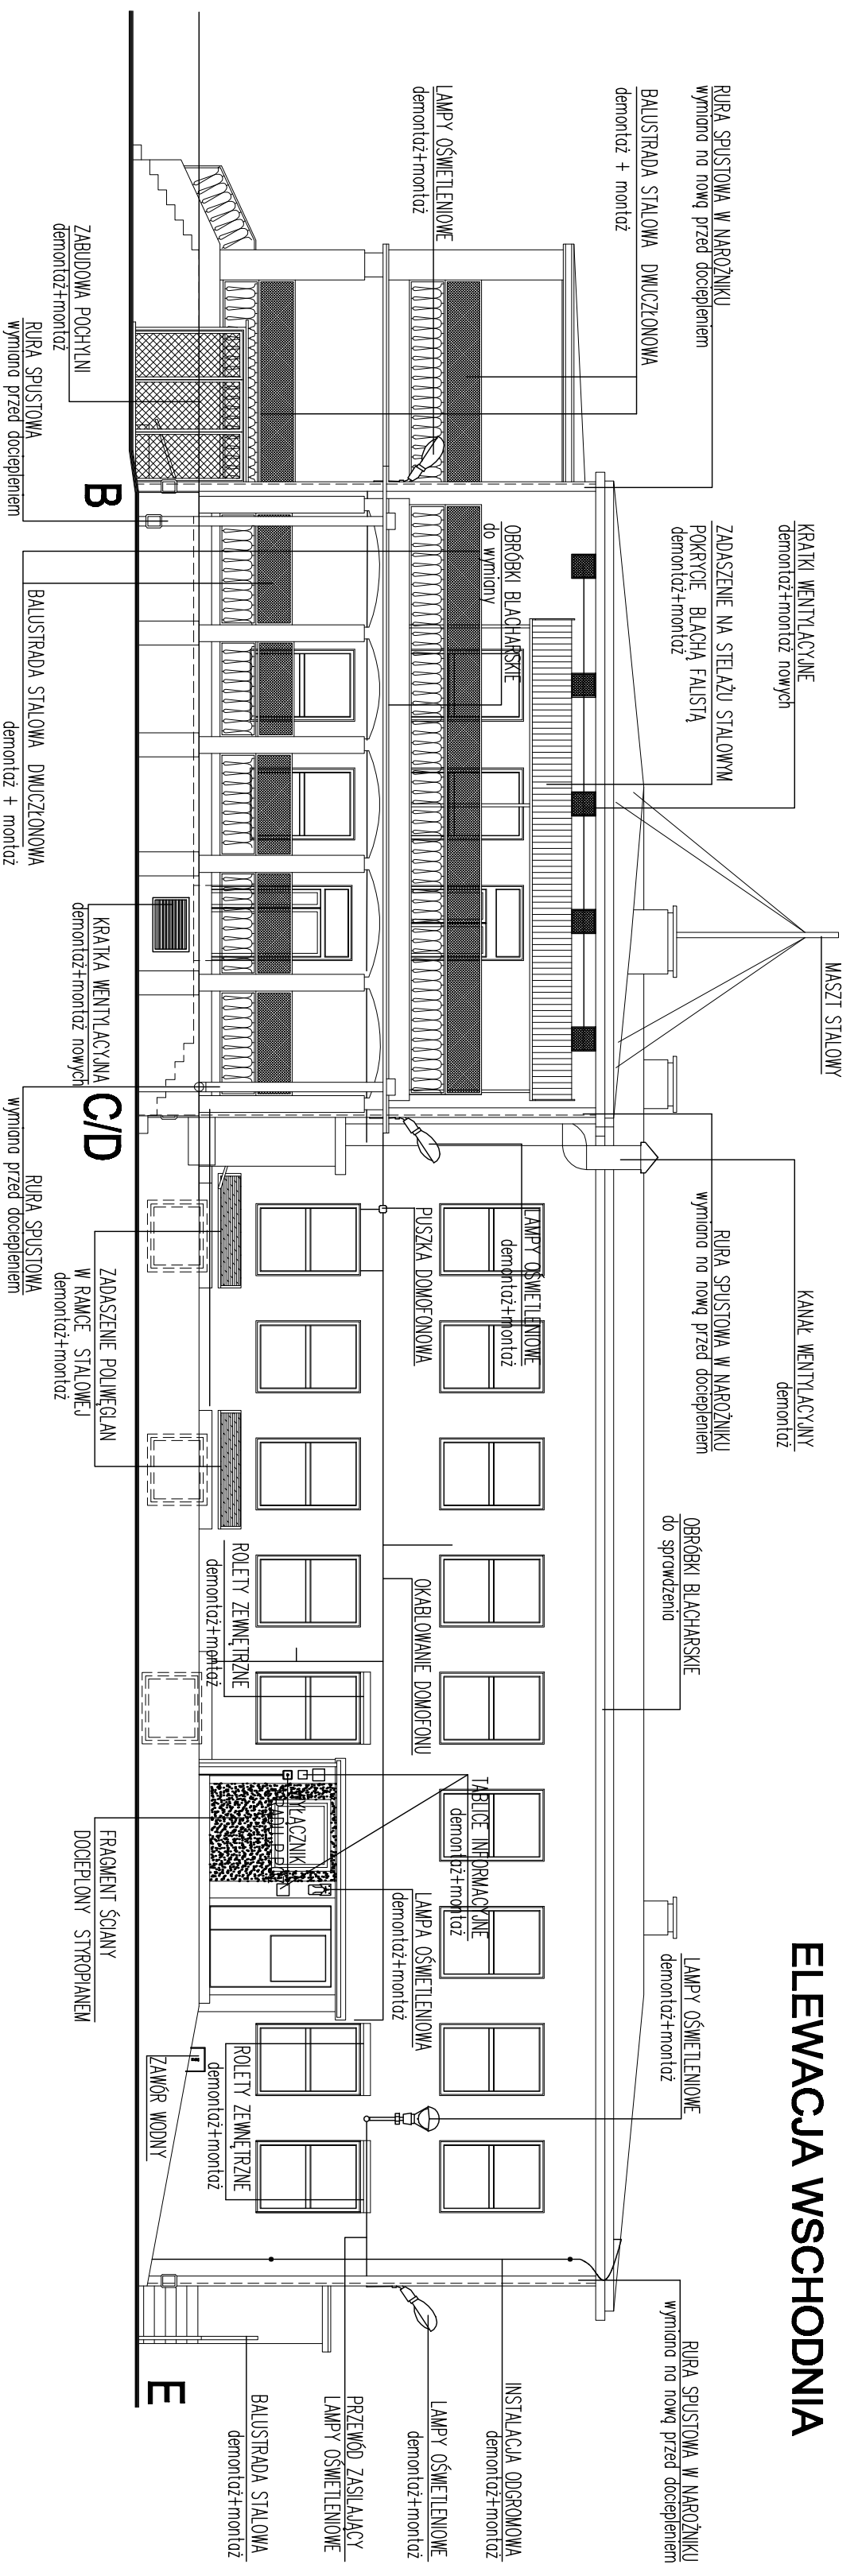


B-C

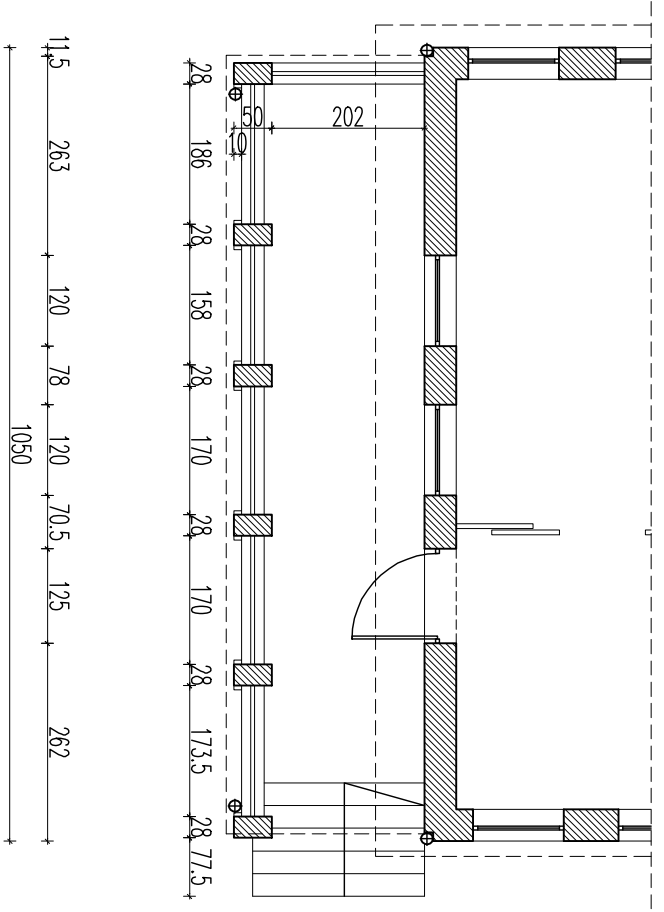

D-E

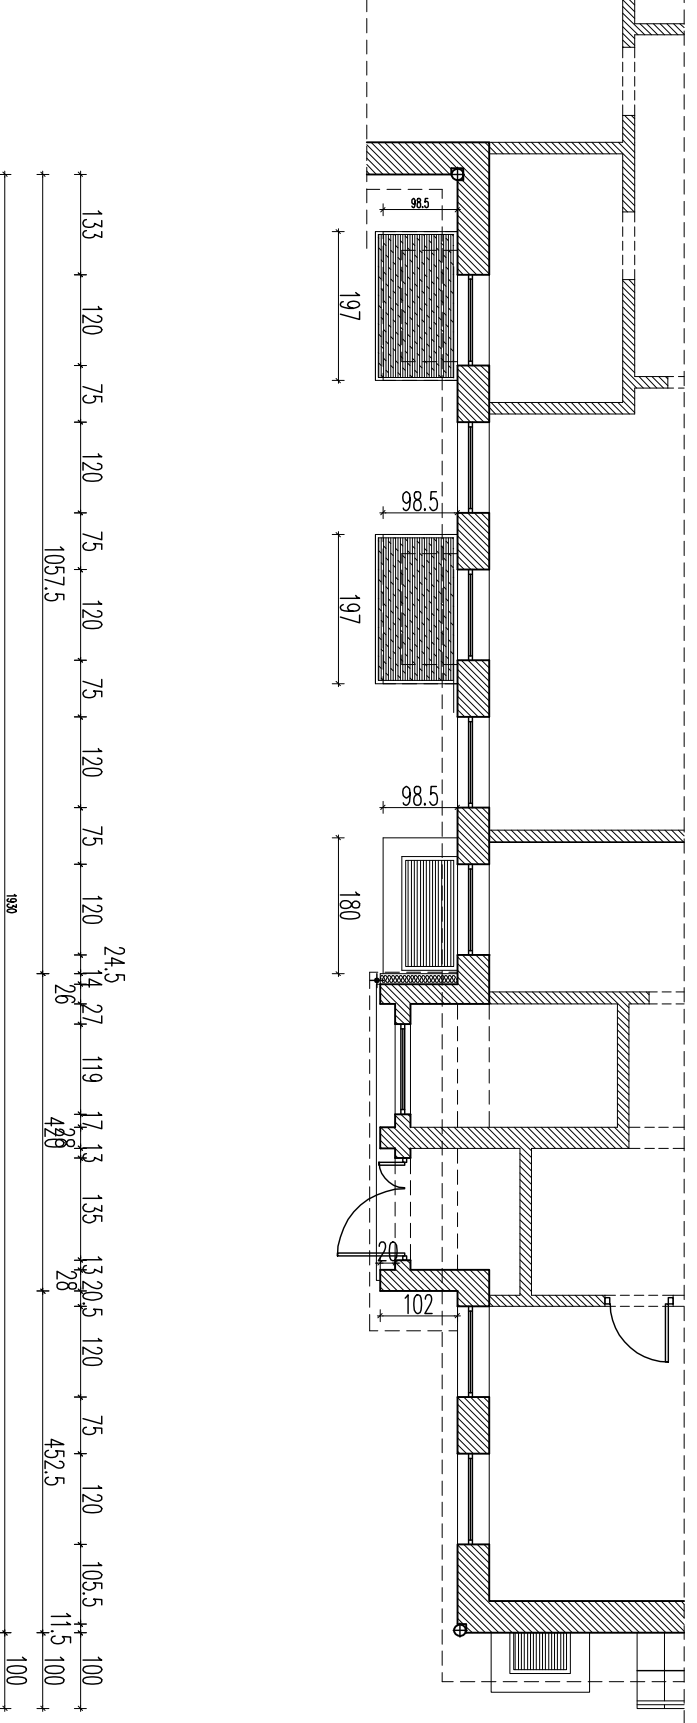

SCHEMAT BUDYNKU

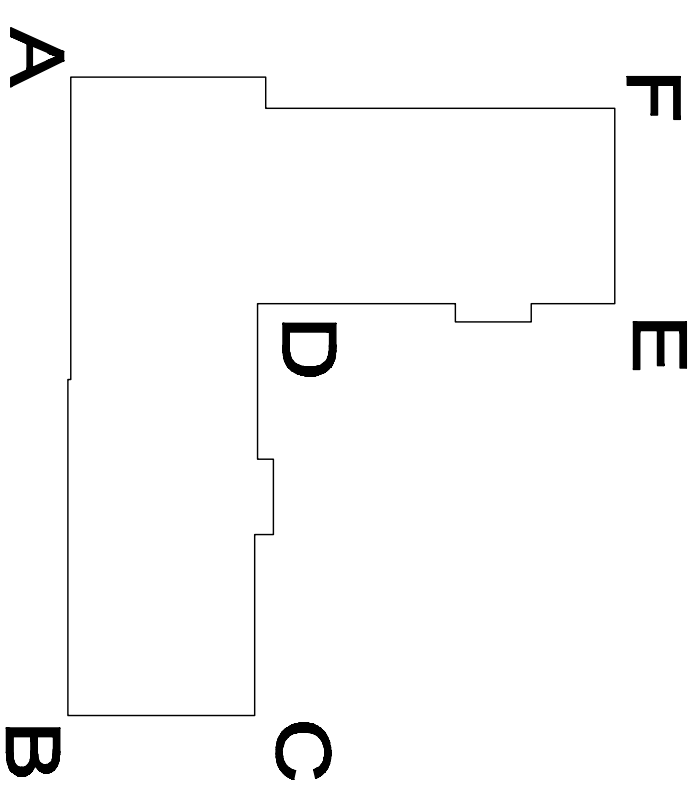

